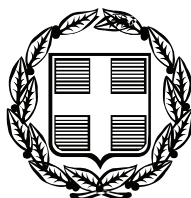


ΕΦΗΜΕΡΙΣ ΤΗΣ ΚΥΒΕΡΝΗΣΕΩΣ

ΤΗΣ ΕΛΛΗΝΙΚΗΣ ΔΗΜΟΚΡΑΤΙΑΣ

ΤΕΥΧΟΣ ΑΝΑΓΚΑΣΤΙΚΩΝ ΑΠΑΛΛΟΤΡΙΩΣΕΩΝ ΚΑΙ ΠΟΛΕΟΔΟΜΙΚΩΝ ΘΕΜΑΤΩΝ **Αρ. Φύλλου 237**

27 Μαΐου 2009

ΠΕΡΙΕΧΟΜΕΝΑ

ΑΠΟΦΑΣΕΙΣ

ΔΙΟΡΘΩΣΕΙΣ ΣΦΑΛΜΑΤΩΝ

ΑΠΟΦΑΣΕΙΣ

Αριθμ. 1040026/2535/Δ0010 (1)

Βεβαίωση της μερικής αυτοδίκαιης άρσης της αναγκαστικής απαλλοτρίωσης που κηρύχθηκε με την υπ' αριθμ. 1002866/283/0010/26.1.1995 (ΦΕΚ 75/Δ΄/15.2.1995) κοινή υπουργική απόφαση των Υπουργών Οικονομικών και Πολιτισμού.

ΟΙ ΥΠΟΥΡΓΟΙ
ΟΙΚΟΝΟΜΙΑΣ ΚΑΙ ΟΙΚΟΝΟΜΙΚΩΝ -
ΠΟΛΙΤΙΣΜΟΥ

Έχοντας υπόψη:

1. Τις διατάξεις του άρθρου 11 του ν. 2882/2001 «Κώδικας Αναγκαστικών Απαλλοτριώσεων Ακινήτων», όπως ισχύουν.

2. Την υπ' αριθμ. 1002866/283/0010/26.1.1995 (ΦΕΚ 75/Δ΄/15.2.1995) κοινή υπουργική απόφαση των Υπουργών Οικονομικών και Πολιτισμού με την οποία κηρύχτηκε αναγκαστική απαλλοτρίωση συνολικής εκτάσεως 7.200 τ.μ. για την προστασία, συντήρηση και ανάδειξη του αρχαιολογικού μουσείου Πέλλας.

3. Το υπ' αριθμ. ΥΠΠΟ/ΑΠΑΛΛ/Φ.42/911/117009/10.12.2007 έγγραφο του Υπουργείου Πολιτισμού, με το οποίο προτείνεται η βεβαίωση της αυτοδίκαιης άρσης της παραπάνω απαλλοτρίωσης ως προς την ιδιοκτησία αρ. 541 του κτηματολογικού της πίνακα.

4. Το γεγονός ότι η απαλλοτρίωση δεν συντελέστηκε εμπρόθεσμα ως προς τη συγκεκριμένη ιδιοκτησία.

5. Την υπ' αριθμ. 1666/ΔΙΟΕ89/3.1.2009 (ΦΕΚ 40/Β΄/16.1.2009 κοινή απόφαση του Πρωθυπουργού και του Υπουργού Οικονομίας και Οικονομικών, περί καθορισμού αρμοδιοτήτων των Υφυπουργών Οικονομίας και Οικονομικών.

Βεβαιώνουμε:

Την αυτοδίκαιη μερική άρση της αναγκαστικής απαλλοτρίωσης που κηρύχθηκε με την υπ' αριθμ. 1002866/283/0010/ 26.1.1995 (ΦΕΚ 75/Δ΄/15.2.1995) κοινή Υπουργική απόφαση των Υπουργών Οικονομικών και Πολιτισμού για την προστασία, συντήρηση και ανάδειξη του αρχαιολογικού μουσείου Πέλλας στην Αρχαία Πέλλα, ως προς την ιδιοκτησία αρ. 541 του κτηματολογικού της πίνακα, εκτάσεως 3.200 τ.μ., όπως αυτή εμφανίζεται υπό κλίμακα 1:500 και με στοιχεία Ξ-Π-Ρ-Σ-Ο-Ξ στο από 27.1.1988 και υπ' αριθμ. Α/Α 2114 κτηματολογικό διάγραμμα - πίνακα του Τ.Α.Π.Α που έχει συντάξει ο Θ. Καλαμπάκος και έχει θεωρήσει η Προϊσταμένη Αποτυπώσεων και Συντηρήσεως Κτιρίων του ίδιου Ταμείου Ιφιγένεια Γεωργοπούλου Ντ' Αμίκο στις 14.6.1994, γιατί η απαλλοτρίωση δεν συντελέστηκε εμπρόθεσμα ως προς τη συγκεκριμένη ιδιοκτησία.

Η απόφαση αυτή να δημοσιευθεί στην Εφημερίδα της Κυβερνήσεως.

Αθήνα, 14 Μαΐου 2009

ΟΙ ΥΠΟΥΡΓΟΙ

ΥΦΥΠ. ΟΙΚΟΝΟΜΙΑΣ ΚΑΙ ΟΙΚΟΝΟΜΙΚΩΝ — ΠΟΛΙΤΙΣΜΟΥ

ΑΝΤΩΝΙΟΣ ΜΠΕΖΑΣ — **ΑΝΤΩΝΙΟΣ ΣΑΜΑΡΑΣ**

Αριθμ. 1378/13880 (2)

Έγκριση τοπικού ρυμοτομικού σχεδίου στην εκτός σχεδίου περιοχή Λάρισας, σε έκταση ιδιοκτησίας ΤΕΙ, για τον καθορισμό χώρου Εκπαίδευσης και καθορισμός όρων και περιορισμών δόμησης αυτού.

Ο ΓΕΝΙΚΟΣ ΓΡΑΜΜΑΤΕΑΣ ΠΕΡΙΦΕΡΕΙΑΣ ΘΕΣΣΑΛΙΑΣ

Έχοντας υπόψη:

1. Το άρθρο 26 του ν. 1337/1983 «Επέκταση των πολεοδομικών σχεδίων, οικιστική ανάπτυξη και σχετικές ρυθμίσεις» (ΦΕΚ 33 Α) όπως τροποποιήθηκε και ισχύει σήμερα.

2. Τις διατάξεις των άρθρων 6 (παρ. 1), 7, 8 και 9 του ν. 1577/1985 «Γενικός Οικοδομικός Κανονισμός» (ΦΕΚ 210/Α) όπως τροποποιήθηκαν και ισχύουν σήμερα.

3. Την παρ. 2δ του άρθρου 29 του ν. 2831/2000 (ΦΕΚ 140 Α) όπως το άρθρο αυτό αντικαταστάθηκε με το άρθρο 10 του ν. 3044/2002 (ΦΕΚ 197 Α/2002).

4. Τις διατάξεις των άρθρων 3, 9 και 70 του ν.δ/τος 17.7.1923 όπως ισχύει σήμερα.

5. Την υπ' αριθμ. 6/5.5.2006 (υπ' αριθμ. 18894/5.5.2006) εγκύκλιο της Δ/νσης Πολεοδομικού Σχεδιασμού του ΥΠΕΧΩΔΕ.

6. Την υπ' αριθμ. 63819/2836/23.9.1986 απόφαση του Υπουργού ΠΕΧΩΔΕ «Έγκριση Γενικού Πολεοδομικού Σχεδίου του οικισμού Λάρισας του Δήμου Λάρισας» (ΦΕΚ 1042Δ/31.10.1986).

7. Την υπ' αριθμ. 657/19.7.2007 απόφαση του Δημοτικού Συμβουλίου Λάρισας και το γεγονός ότι κατά της παραπάνω απόφασης δεν υποβλήθηκαν ενστάσεις, όπως προκύπτει από την υπ' αριθμ. 15715/24.9.2007 Βεβαίωση του Αντιδημάρχου Πολεοδομίας Λάρισας.

8. Την υπ' αριθμ. 6568/21.12.2007 απόφαση του Γ.Δ. Περιφέρειας «Περιβαλλοντικός προέλεγχος για την υποβολή σε Στρατηγική Περιβαλλοντική Εκτίμηση (ΣΠΕ) του Τοπικού Ρυμοτομικού Σχεδίου στο ΤΕΙ Λάρισας κ.λπ.»

9. Το υπ' αριθμ. 1783/26.2.2009 έγγραφο του Τεχνολογικού Εκπαιδευτικού Ιδρύματος (ΤΕΙ) Λάρισας.

10. Την από 28.1.2009 Τεχνική Αιτιολογική Έκθεση του Μηχ/κού Χωροταξίας Πολεοδομίας και Περιφερειακής Ανάπτυξης Χρήστου Κουτάκου.

11. Το από 17.3.2008 Φύλλο Ελέγχου της μελέτης Γεωλογικής Καταλληλότητας.

12. Τις γνωμοδοτήσεις των αρμόδιων Υπηρεσιών για την καταλληλότητα του χώρου (Το από 20.2.2007 Πρακτικό της ΝΕΧΩΠ Ν.Α. Λάρισας, το υπ' αριθμ. 5444/12.7.2002 έγγραφο του Δασαρχείου Λάρισας, το 5897/15.9.2006 έγγραφο της 7ης Εφορείας Βυζαντινών Αρχαιοτήτων, το υπ' αριθμ. 2745/1.9.2006 έγγραφο της ΙΕ' Εφορείας Προϊστορικών και Κλασσικών Αρχαιοτήτων, το υπ' αριθμ. 1198/30.7.2007 έγγραφο της Υπηρεσίας Νεωτέρων Μνημείων και το υπ' αριθμ. ΗΜ.ΔΣΜ/Φ.280.1/885/15.2.2008 έγγραφο της ΔΕΗ Α.Ε.).

13. Την υπ' αριθμ. 25/8/30.4.2009 θετική γνωμοδότηση του Περιφερειακού Συμβουλίου Χωροταξίας, Οικισμού και Περιβάλλοντος της ΔΙΠΕΧΩ Θεσσαλίας.

14. Το γεγονός ότι από τις κανονιστικές διατάξεις της απόφασης αυτής δεν προκαλείται δαπάνη σε βάρος του Κρατικού Προϋπολογισμού και του οικείου Δήμου.

Επειδή

1. Στην προκειμένη περίπτωση ζητείται η έγκριση τοπικού ρυμοτομικού στην εκτός του εγκεκριμένου σχεδίου περιοχή του Δήμου Λάρισας, για την ανέγερση κτιρίων του ΤΕΙ Λάρισας.

Η συγκεκριμένη έκταση έχει εμβαδόν 557.652,72 τ.μ., βρίσκεται στα δυτικά της πόλης της Λάρισας και γειτνιάζει με γήπεδο στο οποίο έχει ήδη εγκριθεί Τοπικό Ρυμοτομικό Σχέδιο με τις υπ' αριθμ. 322/27.2.2003 (ΦΕΚ 251Δ/18.3.2003) και 1523/18666/16.4.2008 (ΦΕΚ 183ΑΑΠ/21.5.2008) αποφάσεις Γ.Γ. Περιφέρειας. Οι κτιριακές εγκαταστάσεις θα αναπτυχθούν στην παραπάνω έκταση που αποτελεί τμήμα ευρύτερης περιοχής, η οποία παραχωρήθηκε εκ του κτήματος της Αβερώφειου Γεωργικής Σχολής Λαρίσης προς χρήση του Υπουργείου Παιδείας, δυνάμει της υπ' αριθμ. Δ13/30/14.1.1970 απόφασης του Υπουργείου Οικονομικών.

2. Όπως προκύπτει από το υπ' αριθμ. 9975/1.6.2007 έγγραφο του Δήμου Λαρισαίων η περιοχή μελέτης βρίσκεται εντός εγκεκριμένου Γ.Π.Σ. Λάρισας και χαρακτηρίζεται ως χώρος εκπαίδευσης. Οι Υπηρεσίες από τις οποίες ζητήθηκαν απόψεις δεν έχουν αντίρρηση για την καταλληλότητα του χώρου, όπως προκύπτει από τις γνωμοδοτήσεις που αναφέρονται αναλυτικά στο (12) σχετικό.

3. Για την εναρμόνιση των όρων δόμησης σε όλη την έκταση του Ιδρύματος προτείνονται οι ίδιοι όροι δόμησης που εγκρίθηκαν με προηγούμενα Τοπικά Ρυμ. Σχέδια (σχ. 322/27.2.2003 και 1523/18666/16.4.2008 ΦΕΚ 183ΑΑΠ/21.5.2008, αποφάσεις Γ.Γ. Περιφέρειας), δηλαδή:

Συντελεστής Δόμησης: 0,6

Ποσοστό Κάλυψης: 20%

Μέγιστο Επιτρεπόμενο Ύψος 15μ. (αναγκαίο ύψος για λειτουργικούς λόγους των σχετικών εγκαταστάσεων)

Μέγιστο Ύψος Στέγης 2,75μ. (για λειτουργικούς λόγους).

Τα κτίρια θα ανεγερθούν σε απόσταση 10μ. τουλάχιστον από τα όρια του χώρου.

Για την έκδοση της οικοδομικής άδειας ανέγερσης των κτιριακών εγκαταστάσεων απαιτείται η έγκριση της ΕΠΑΕ

Για την περιοχή μελέτης έχει συνταχθεί Μελέτη Γεωλογικής Καταλληλότητας και θεωρήθηκε από την ΔΙΠΕΧΩ. Σύμφωνα με το (11) σχετικό η αρμόδια Δ/νση, γνωμάτευσε θετικά και ενέκρινε τη μελέτη σχετικά με την γεωλογική καταλληλότητα της περιοχής που καταλαμβάνει το τοπικό ρυμοτομικό σχέδιο.

4. α) Με την υπ' αριθμ. 3661/2005 απόφαση της Ολομέλειας του Σ.τ.Ε. κρίθηκε αντίθετη προς το Σύνταγμα, η από το άρθρο 10 του ν. 3044/2002 (ΦΕΚ 197 Α) εκχώρηση αρμοδιοτήτων Πολεοδομικού Σχεδιασμού στον υπουργό ΠΕΧΩΔΕ, τους Γενικούς Γραμματείς Περιφέρειας και τους Νομάρχες. β) Από την υπ' αριθμ. 6/5.5.2006 (Α.Π. 18894) εγκύκλιο της Δ/νσης Πολεοδομικού Σχεδιασμού/Α΄ του ΥΠΕΧΩΔΕ «Άσκηση Αρμοδιοτήτων Πολεοδομικού Σχεδιασμού» προκύπτει ότι στην περίπτωση έγκρισης τοπικού ρυμοτομικού σχεδίου με τις διατάξεις του άρθρου 26 του ν. 1337/1983 ευρισκομένου εντός ισχύοντος Γ.Π.Σ. μπορεί να εκδοθεί η πράξη πολεοδομικού Σχεδιασμού από τον Γ. Γ. Περιφέρειας στην περίπτωση που η χρήση προβλέπεται από το ισχύον Γ.Π.Σ. Για το συγκεκριμένο θέμα, όπως προκύπτει από το υπ' αριθμ. 9975/1.6.2007 έγγραφο του Δήμου Λαρισαίων η περιοχή μελέτης βρίσκεται εντός εγκεκριμένου Γ.Π.Σ. Λάρισας και χαρακτηρίζεται ως χώρος εκπαίδευσης.

Μετά τα παραπάνω, αποφασίζουμε:

1. Εγκρίνεται τοπικό ρυμοτομικό σχέδιο σε εκτός σχεδίου περιοχή, για την ανέγερση κτιρίων του ΤΕΙ Λάρισας. Η συγκεκριμένη έκταση έχει εμβαδόν 557.652,72 τ.μ., όπως το παραπάνω γήπεδο απεικονίζεται με τα στοιχεία

(Χ1-Χ2-Χ3 - ... Χ36-Χ1), στο σχετικό πρωτότυπο τοπογραφικό διάγραμμα σε κλ. 1:2000 που συντάχθηκε από τον Μηχ/κό Χωροταξίας Πολεοδομίας και Περιφερειακής Ανάπτυξης Χρήστο Κουτάκο.

2. Εγκρίνονται οι παρακάτω όροι δόμησης του γηπέδου:

Μέγιστη Επιτρεπόμενη Κάλυψη 20 %,

Μέγιστο Επιτρεπόμενο Ύψος 15 μ.,

Μέγιστο Ύψος στέγης 2,75 μ.,

Μέγιστη Επιτρεπόμενη Δόμηση 0,6,

Ελάχιστη απόσταση από τα όρια 10μ.

Κατά τα λοιπά έχουν εφαρμογή οι ειδικές και γενικές πολεοδομικές δ/ξεις της περιοχής και οι διατάξεις του ΓΟΚ του '85, όπως κάθε φορά ισχύουν.


Οι προτεινόμενες παρεκκλίσεις και ειδικότερα το προτεινόμενο ύψος των 15μ. αντί των 13μ. που αντιστοιχεί κατά ΓΟΚ στον οριζόμενο Συντελεστή Δόμησης 0,6 και το μέγιστο ύψος στέγης 2,75 μ, είναι αναγκαίες για λειτουργικούς λόγους των σχετικών εγκαταστάσεων και επιτρέπονται ως αιτιολογημένες, σύμφωνα με την παράγραφο 16 του άρθρου 27 του ν. 2831/2000 (ΦΕΚ 140 Α).


3. Η ισχύς της παρούσας απόφασης αρχίζει από τη δημοσίευσή της στην Εφημερίδα της Κυβερνήσεως.

Η απόφαση αυτή να δημοσιευθεί στην Εφημερίδα της Κυβερνήσεως.

Λάρισα, 13 Μαΐου 2009

Ο Γενικός Γραμματέας Περιφέρειας
ΦΩΤΙΟΣ ΓΚΟΥΠΑΣ

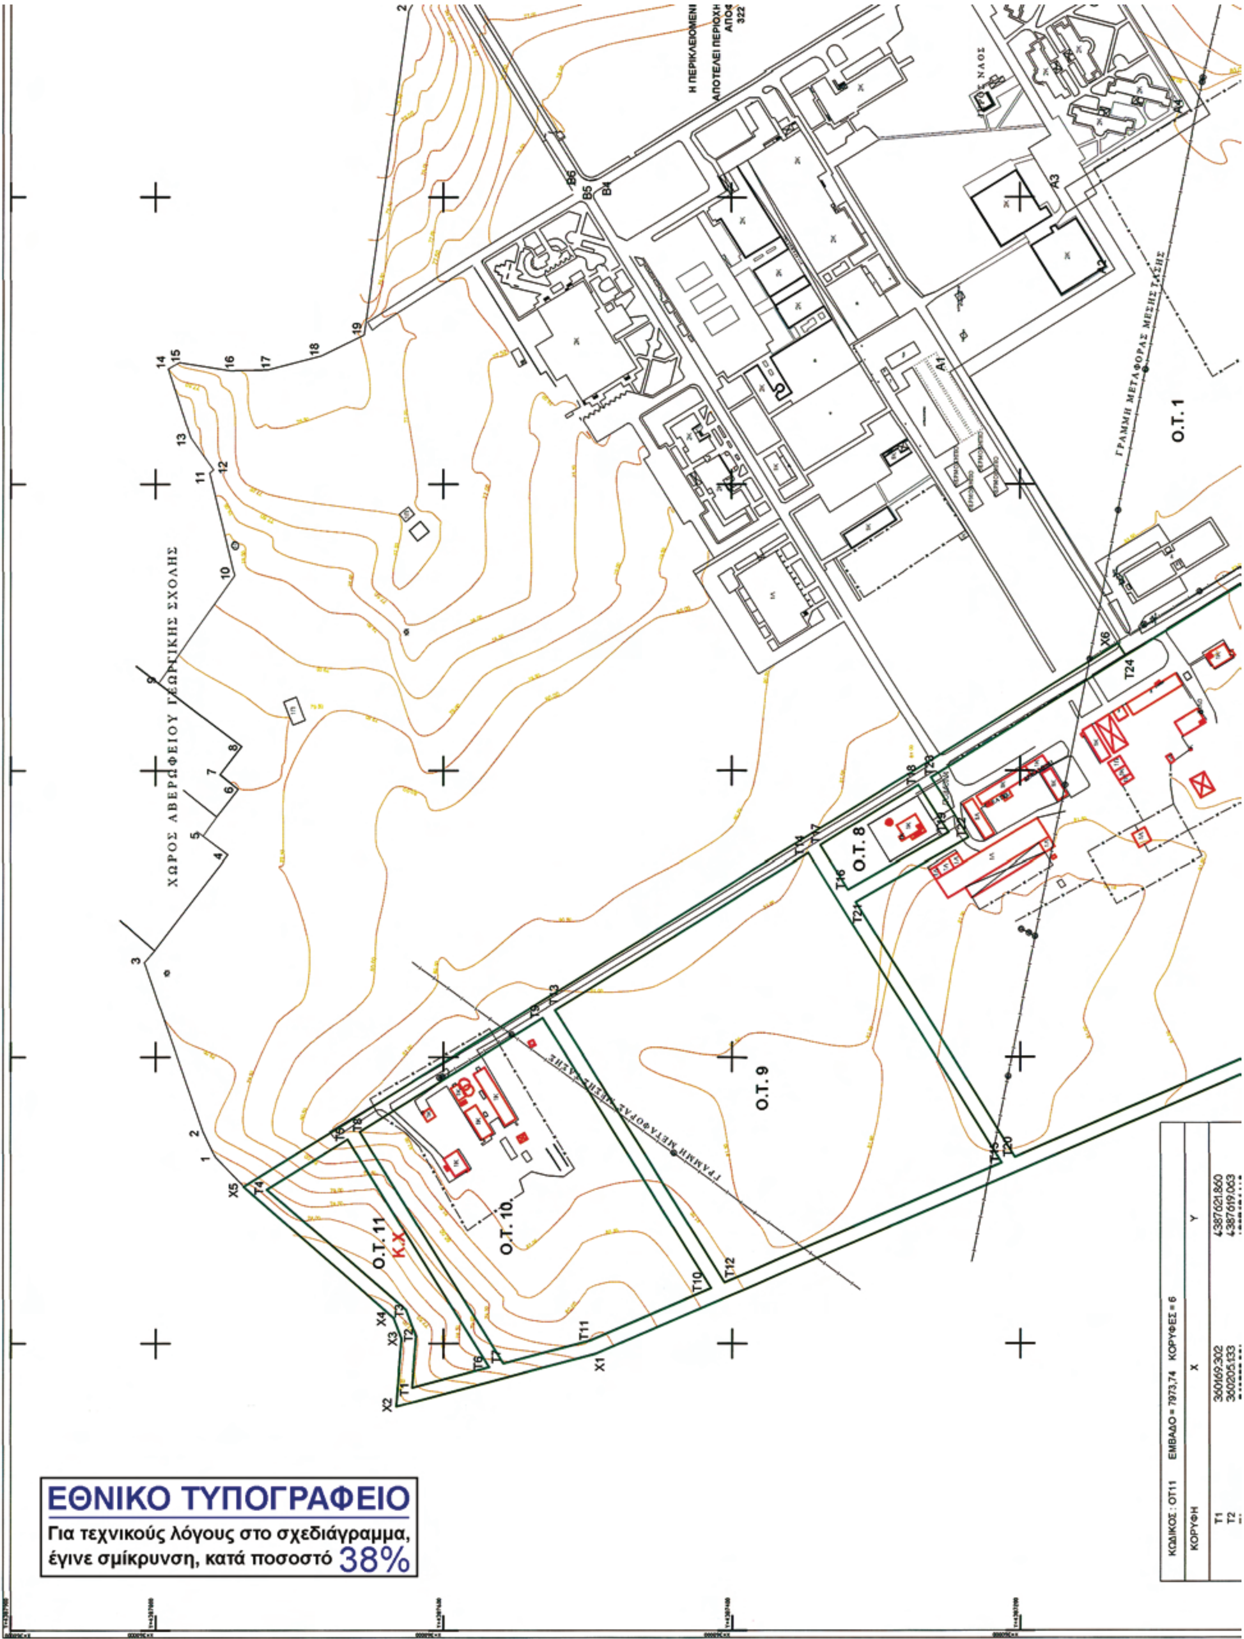
ΧΩΡΟΣ ΑΒΕΡΩΦΕΙΟΥ ΓΕΩΡΓΙΚΗΣ ΣΧΟΛΗΣ
ΓΡΑΜΜΗ ΜΕΤΑΦΟΡΑΣ ΜΕΣΗΣ ΤΑΣΗΣ
Ο.Τ. 1
Ο.Τ. 8
Ο.Τ. 9
Ο.Τ. 10
Ο.Τ. 11
Κ.Χ
ΚΩΔΙΚΟΣ : ΟΤ11 ΕΜΒΑΔΟ = 7973,74 ΚΟΡΥΦΕΣ = 6
ΚΟΡΥΦΗ X Y
T1 360169.302 4387621.860
T2 360205.133 4387619.063
ΕΘΝΙΚΟ ΤΥΠΟΓΡΑΦΕΙΟ
Για τεχνικούς λόγους στο σχεδιάγραμμα, έγινε σμίκρυνση, κατά ποσοστό 38%

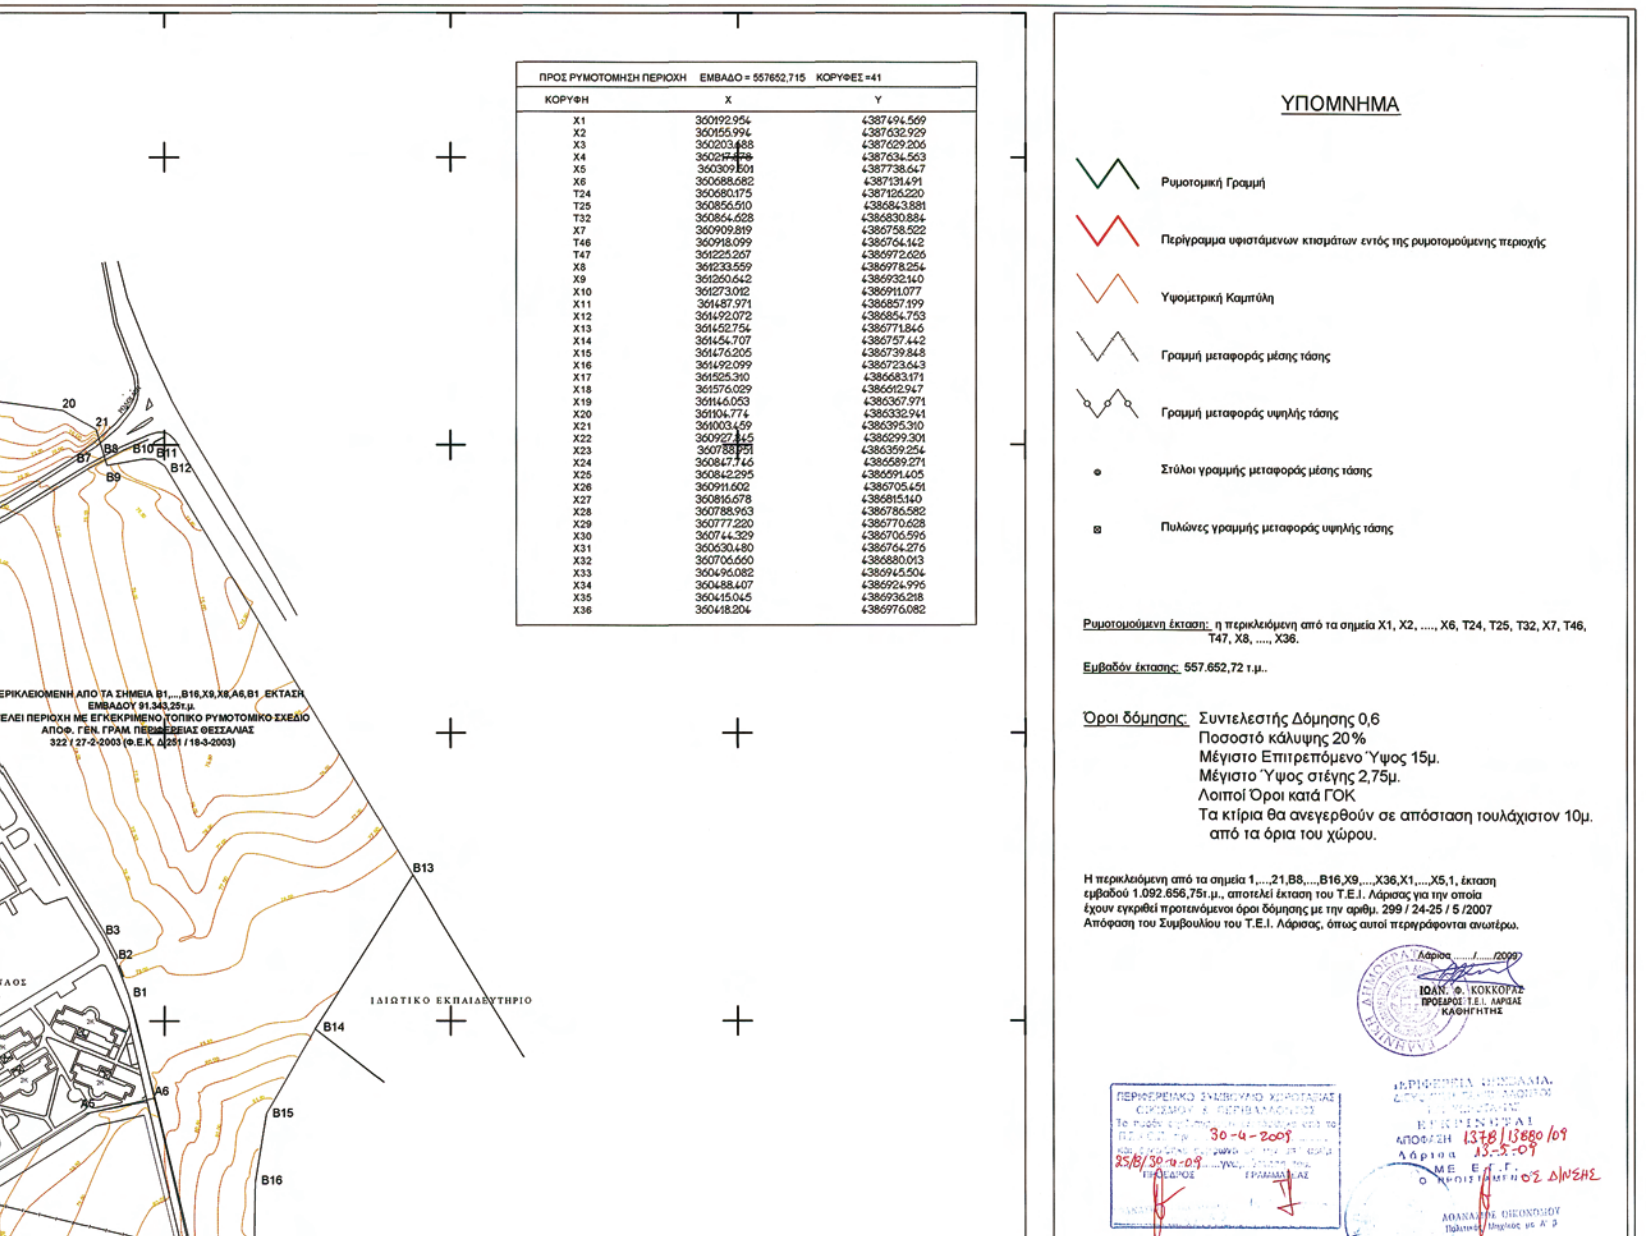

ΠΡΟΣ ΡΥΜΟΤΟΜΗΣΗ ΠΕΡΙΟΧΗ ΕΜΒΑΔΟ = 557652,715 ΚΟΡΥΦΕΣ =41

ΚΟΡΥΦΗ	X	Y
X1	360192.954	4387494.569
X2	360155.994	4387632.929
X3	360203.488	4387629.206
X4	360217.[illegible]	4387634.563
X5	360309.601	4387738.647
X6	360688.682	4387131.491
T24	360680.175	4387126.220
T25	360856.510	4386843.881
T32	360864.628	4386830.884
X7	360909.819	4386758.522
T46	360918.099	4386764.142
T47	361225.267	4386972.626
X8	361233.559	4386978.254
X9	361260.642	4386932.140
X10	361273.012	4386911.077
X11	361487.971	4386857.199
X12	361492.072	4386854.753
X13	361452.754	4386771.846
X14	361454.707	4386757.442
X15	361476.205	4386739.848
X16	361492.099	4386723.643
X17	361525.310	4386683.171
X18	361576.029	4386612.947
X19	361146.053	4386367.971
X20	361104.774	4386332.941
X21	361003.459	4386395.310
X22	360927.845	4386299.301
X23	360788.951	4386359.254
X24	360847.746	4386589.271
X25	360842.295	4386591.405
X26	360911.602	4386705.451
X27	360816.678	4386815.140
X28	360788.963	4386786.582
X29	360777.220	4386770.628
X30	360744.329	4386706.596
X31	360630.480	4386764.276
X32	360706.660	4386880.013
X33	360496.082	4386945.504
X34	360488.407	4386924.996
X35	360415.045	4386936.218
X36	360418.204	4386976.082

T2	360205.133	4387619.063
T3	360223.881	4387626.140
T4	360307.734	4387722.598
T5	360342.621	4387666.735
T6	360183.589	4387568.373

ΚΩΔΙΚΟΣ : ΟΤ10 ΕΜΒΑΔΟ = 31317,879 ΚΟΡΥΦΕΣ = 5

ΚΟΡΥΦΗ	X	Y
T8	360347.918	4387658.254
T9	360427.375	4387531.025
T10	360238.630	4387414.285
T11	360202.425	4387497.863
T7	360186.285	4387558.282

ΚΩΔΙΚΟΣ : ΟΤ9 ΕΜΒΑΔΟ = 49534,550 ΚΟΡΥΦΕΣ =4

ΚΟΡΥΦΗ	X	Y
T12	360242.659	4387405.019
T13	360432.672	4387522.543
T14	360542.511	4387346.665
T15	360326.195	4387212.872

ΚΩΔΙΚΟΣ : ΟΤ8 ΕΜΒΑΔΟ = 3019,463 ΚΟΡΥΦΕΣ =4

ΚΟΡΥΦΗ	X	Y
T16	360516.790	4387318.998
T17	360547.808	4387338.183
T18	360589.890	4387270.146
T19	360556.709	4387249.623

ΚΩΔΙΚΟΣ : ΟΤ6 ΕΜΒΑΔΟ = 112148,021 ΚΟΡΥΦΕΣ =7

ΚΟΡΥΦΗ	X	Y
T20	360330.231	4387203.610
T21	360508.281	4387313.736
T22	360553.190	4387235.688
T23	360595.483	4387261.846
T24	360680.175	4387126.220
T25	360856.510	4386843.881
T26	360428.738	4386976.921

ΚΩΔΙΚΟΣ : ΟΤ7 ΕΜΒΑΔΟ = 1036,339 ΚΟΡΥΦΕΣ =4

ΚΟΡΥΦΗ	X	Y
T27	360427.502	4386966.832
T28	360486.518	4386948.478
T29	360481.889	4386936.109
T30	360425.748	4386944.697

ΚΩΔΙΚΟΣ : ΟΤ5 ΕΜΒΑΔΟ = 89440,695 ΚΟΡΥΦΕΣ =15

ΚΟΡΥΦΗ	X	Y
T31	360716.597	4386876.923
T32	360864.628	4386830.884
T33	361146.205	4386380.037
T34	361141.107	4386376.890
T35	361103.837	4386345.261
T36	361001.115	4386408.496
T37	360924.754	4386311.539
T38	360800.890	4386365.003
T39	360862.519	4386607.789
T40	360924.183	4386706.195
T41	360817.100	4386829.934
T42	360781.313	4386793.058
T43	360768.691	4386775.910
T44	360739.978	4386720.011
T45	360644.991	4386768.134

ΚΩΔΙΚΟΣ : ΟΤ4 ΕΜΒΑΔΟ = 168133,076 ΚΟΡΥΦΕΣ =4


ΚΟΡΥΦΗ	X	Y
T46	360918.099	4386764.142
T47	361225.267	4386972.626
T48	361466.351	4386562.129
T49	361154.706	4386385.284

ΚΩΔΙΚΟΣ : ΟΤ3 ΕΜΒΑΔΟ = 32575,738 ΚΟΡΥΦΕΣ =9

ΚΟΡΥΦΗ	X	Y
T50	361280.203	4386898.833
T51	361478.407	4386849.275
T52	361442.655	4386773.887
T53	361445.536	4386752.026
T54	361469.449	4386732.455
T55	361484.650	4386716.957
T56	361517.384	4386677.066
T57	361561.380	4386616.151
T58	361475.140	4386566.909

Η ΠΕΡΙΚΛΕΙΟΜΕΝΗ ΑΠΟ ΤΑ ΣΗΜΕΙΑ Α1,...,Α6,Χ8,Τ47,Τ46,Τ32,Τ25,Τ24,Χ6,Α1, ΕΚΤΑΣ
ΕΜΒΑΔΟΥ 140.571,24τ.μ.
ΑΠΟΤΕΛΕΙ ΠΕΡΙΟΧΗ ΜΕ ΕΓΚΕΚΡΙΜΕΝΟ ΤΟΠΙΚΟ ΡΥΜΟΤΟΜΙΚΟ ΣΧΕΔΙΟ
ΑΠΟΦ. ΓΕΝ. ΓΡΑΜ. ΠΕΡΙΦΕΡΕΙΑΣ ΘΕΣΣΑΛΙΑΣ
1523 / 18666 / 16-4-2008 (Φ.Ε.Κ. ΑΑΠ-183 / 21-5-2008)

Ο.Τ. 1
Ο.Τ. 2
Κ.Χ.
Ο.Τ. 5
Κ.Χ.
Ο.Τ. 6
Ο.Τ. 7
Κ.Χ.
ΓΡΑΜΜΗ ΜΕΤΑΦΟΡΑΣ ΜΕΣΗΣ ΤΑΣΗΣ
ΔΗΜΟΤΙΚΟ ΚΑΤΑΦΥΓΙΟ ΑΔΕΣΠΟ

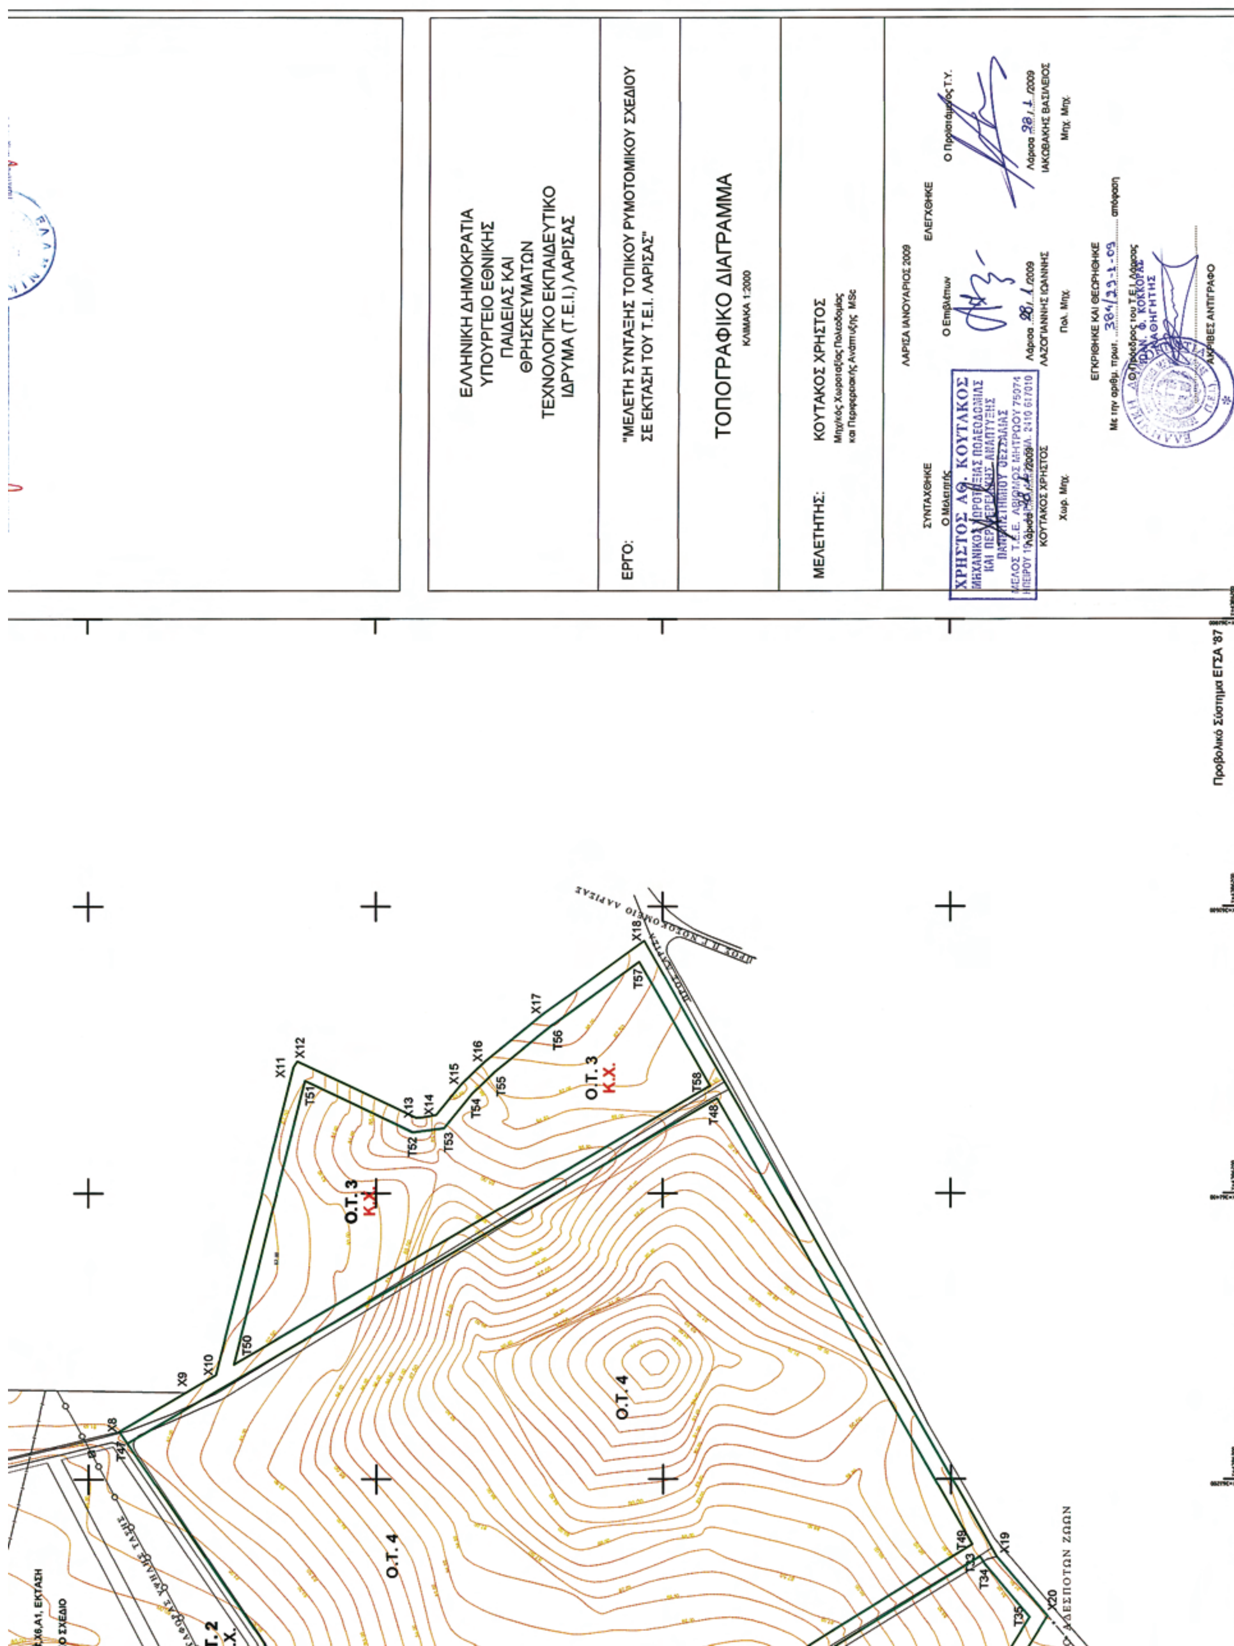
ΕΛΛΗΝΙΚΗ ΔΗΜΟΚΡΑΤΙΑ
ΥΠΟΥΡΓΕΙΟ ΕΘΝΙΚΗΣ
ΠΑΙΔΕΙΑΣ ΚΑΙ
ΘΡΗΣΚΕΥΜΑΤΩΝ
ΤΕΧΝΟΛΟΓΙΚΟ ΕΚΠΑΙΔΕΥΤΙΚΟ
ΙΔΡΥΜΑ (Τ.Ε.Ι.) ΛΑΡΙΣΑΣ
ΕΡΓΟ:
"ΜΕΛΕΤΗ ΣΥΝΤΑΞΗΣ ΤΟΠΙΚΟΥ ΡΥΜΟΤΟΜΙΚΟΥ ΣΧΕΔΙΟΥ
ΣΕ ΕΚΤΑΣΗ ΤΟΥ Τ.Ε.Ι. ΛΑΡΙΣΑΣ"
ΤΟΠΟΓΡΑΦΙΚΟ ΔΙΑΓΡΑΜΜΑ
ΚΛΙΜΑΚΑ 1:2000
ΜΕΛΕΤΗΤΗΣ:
ΚΟΥΤΑΚΟΣ ΧΡΗΣΤΟΣ
Μηχ/κός Χωροταξίας Πολεοδομίας
και Περιφερειακής Ανάπτυξης MSc
ΛΑΡΙΣΑ ΙΑΝΟΥΑΡΙΟΣ 2009
ΣΥΝΤΑΧΘΗΚΕ
Ο Μελετητής
ΚΟΥΤΑΚΟΣ ΧΡΗΣΤΟΣ
Χωρ. Μηχ.
ΕΛΕΓΧΘΗΚΕ
Ο Επιβλέπων
ΛΑΖΟΓΙΑΝΝΗΣ ΙΩΑΝΝΗΣ
Πολ. Μηχ.
Ο Προϊστάμενος Τ.Υ.
ΙΑΚΩΒΑΚΗΣ ΒΑΣΙΛΕΙΟΣ
Μηχ. Μηχ.
ΕΓΚΡΙΘΗΚΕ ΚΑΙ ΘΕΩΡΗΘΗΚΕ
ΑΚΡΙΒΕΣ ΑΝΤΙΓΡΑΦΟ
Προβολικό Σύστημα ΕΓΣΑ '87
Ο.Τ. 3
Κ.Χ.
Ο.Τ. 4

ΔΙΟΡΘΩΣΕΙΣ ΣΦΑΛΜΑΤΩΝ

(3)

Στην απόφαση του Νομάρχη Αθηνών περί τροποποίησης εγκεκριμένου ρυμοτομικού σχεδίου στο Ο.Τ. Γ983 του Δήμου Καματερού που δημοσιεύθηκε στο υπ' αριθμ. ΦΕΚ 158/τ. ΑΑΠ/13.4.2009, σελ. 1915, διορθώνεται στην Α΄ στήλη και στο 10ο στίχο,

από το εσφαλμένο «Αριθμ. 6303/408/08»

στο ορθό «Αριθμ. οικ. 4788».

(Από την Νομαρχία Αθηνών)



ΑΠΟ ΤΟ ΕΘΝΙΚΟ ΤΥΠΟΓΡΑΦΕΙΟ
ΚΑΠΟΔΙΣΤΡΙΟΥ 34 * ΑΘΗΝΑ 104 32 * ΤΗΛ. 210 52 79 000 * FAX 210 52 21 004
ΗΛΕΚΤΡΟΝΙΚΗ ΔΙΕΥΘΥΝΣΗ: http://www.et.gr – e-mail: webmaster.et@et.gr